
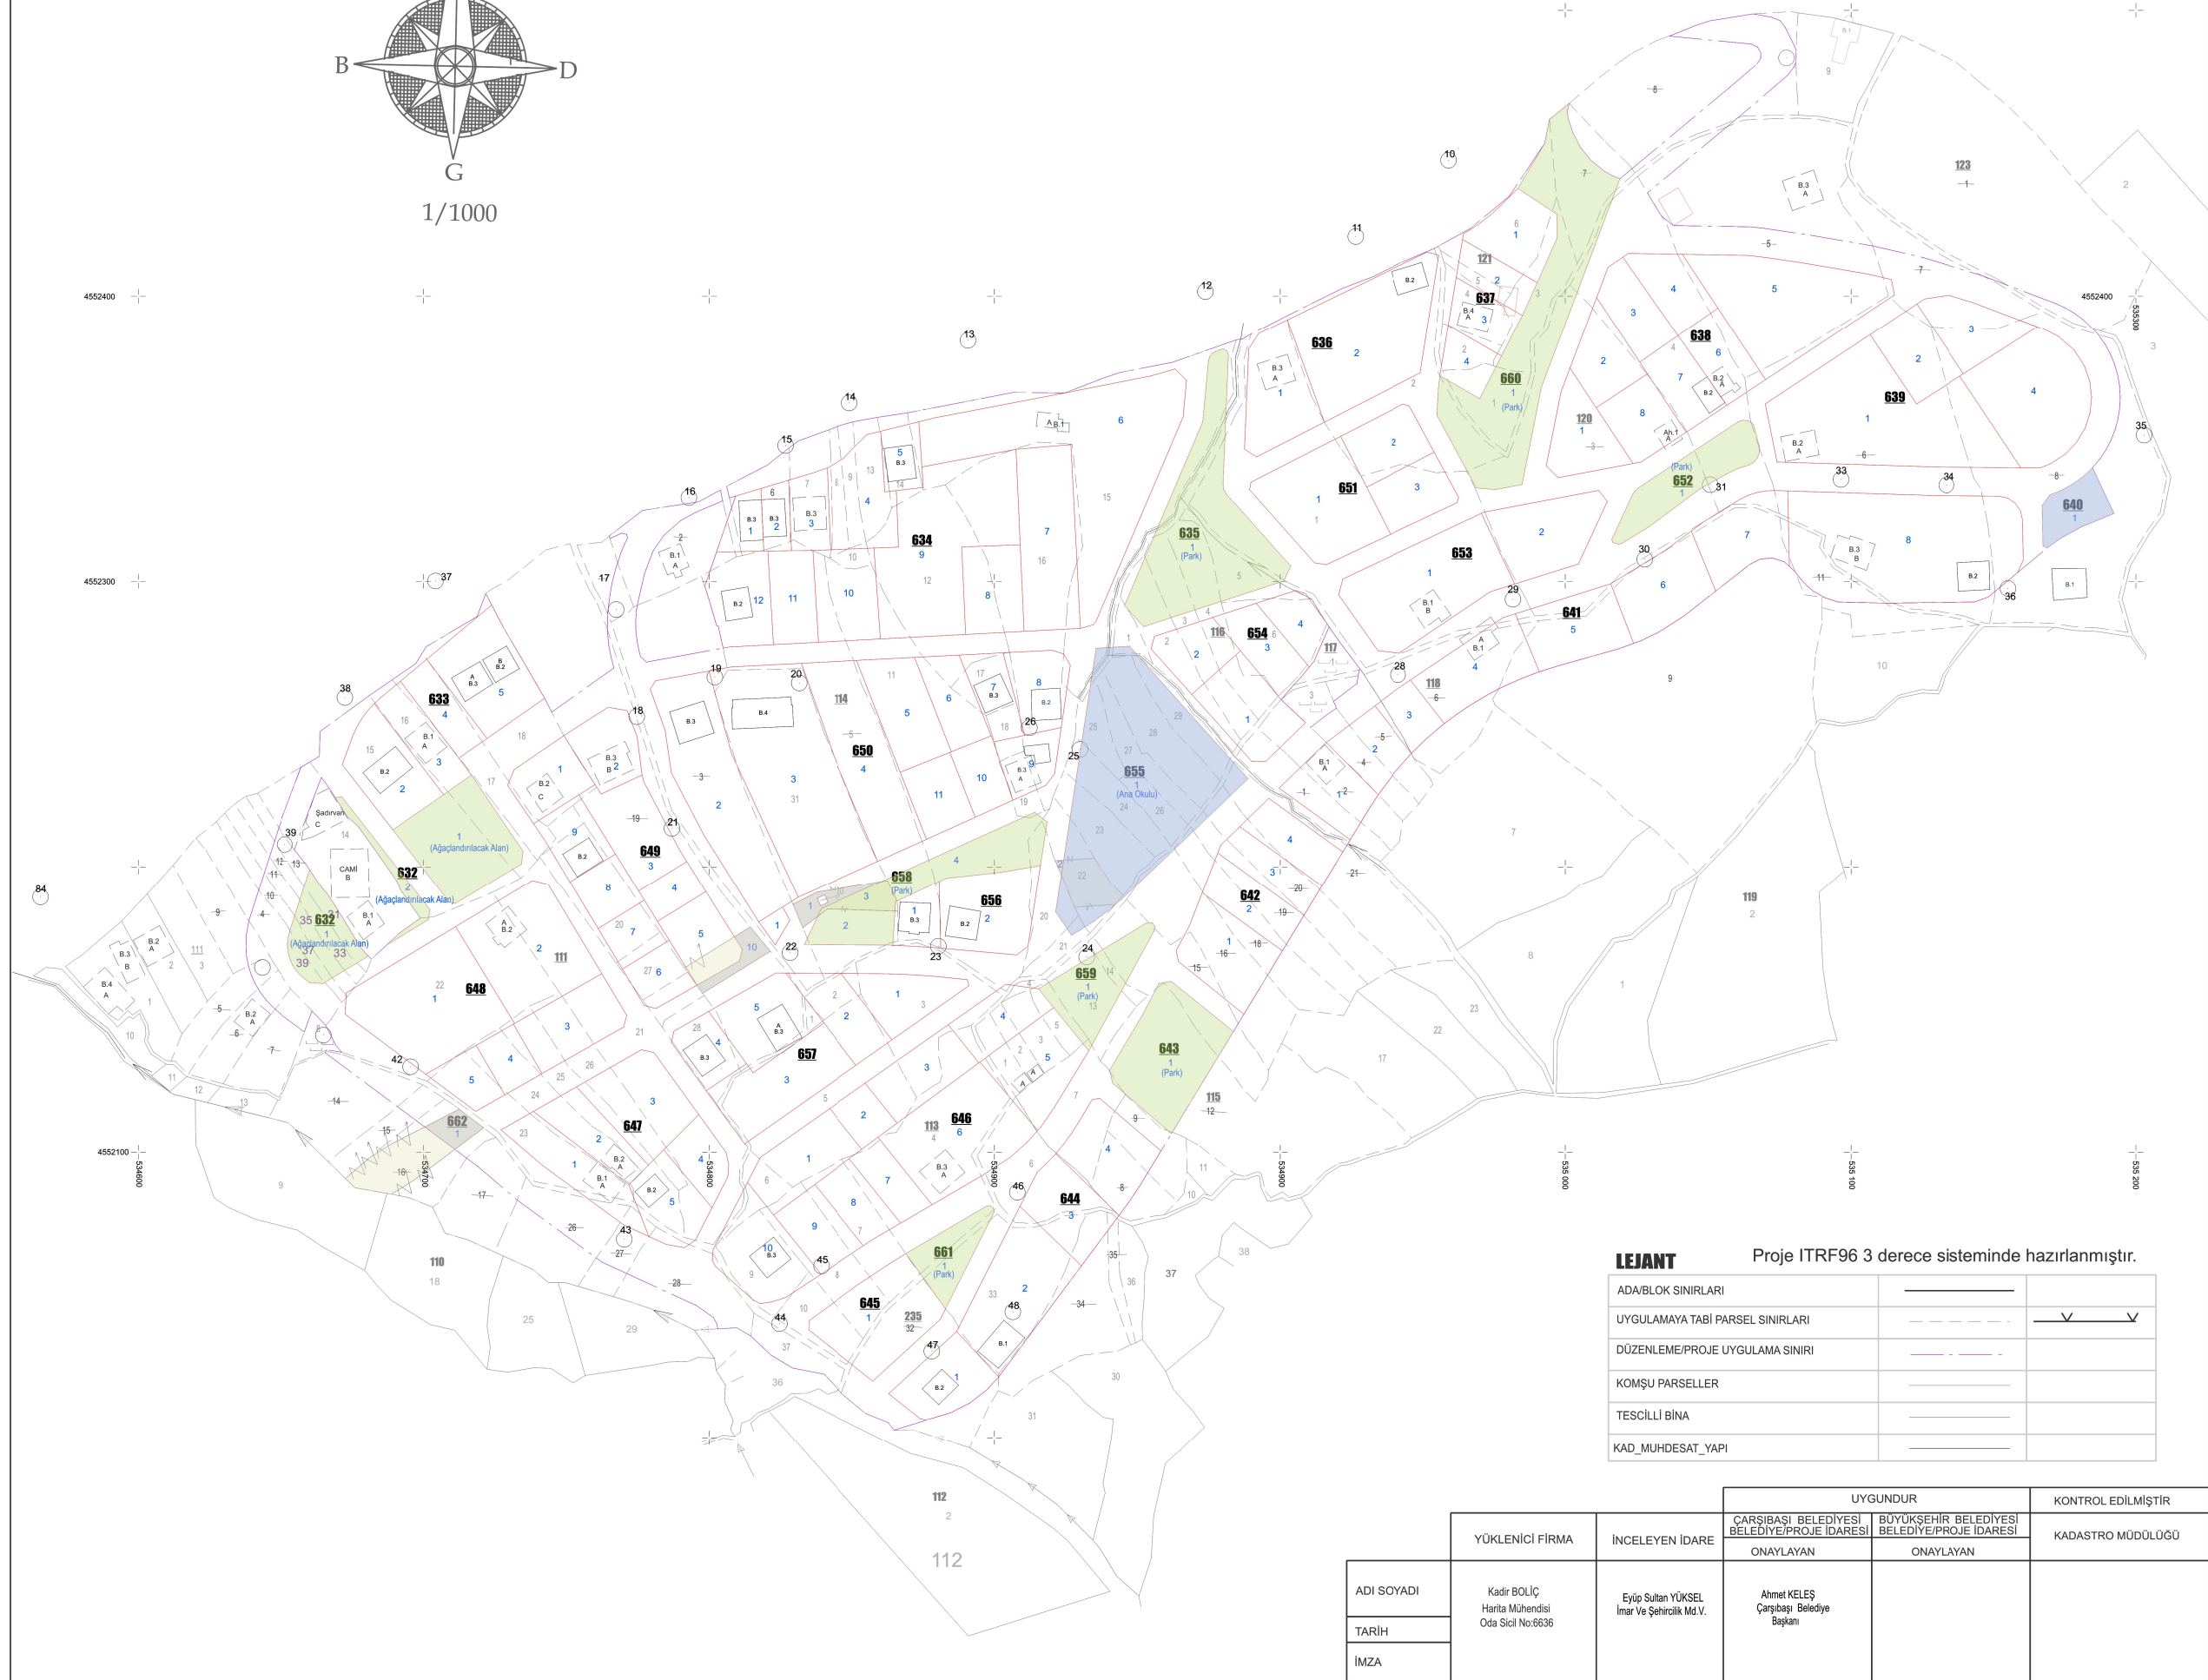


TRABZON İLİ, ÇARŞIBAŞI İLÇESİ, FENER MAHALLESİ
6 NOLU DÜZENLEME PROJE UYGULAMA PROJESİ
PAFTA: F42-C-14-D-3-D/-D-3-C/-4-C

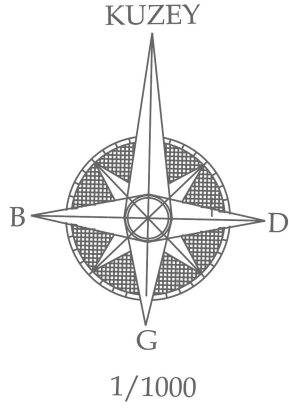

LEJANT

Proje ITRF96 3 derece sisteminde hazırlanmıştır.

ADA/BLOK SINIRLARI	—	
UYGULAMAYA TABİ PARSEL SINIRLARI	- - - - -	✓ ✓
DÜZENLEME/PROJE UYGULAMA SINIRI	—	
KOMŞU PARSELLER	—	
TESCİLLİ BİNA	—	
KAD_MUHDESAT_YAPI	—	

	YÜKLENİCİ FIRMA	İNCELEYEN İDARE	UYGUNDUR		KONTROL EDİLMİŞTİR
			ÇARŞIBAŞI BELEDİYESİ BELEDİYE/PROJE İDARESİ ONAYLAYAN	BÜYÜKŞEHİR BELEDİYESİ BELEDİYE/PROJE İDARESİ ONAYLAYAN	
ADI SOYADI	Kadir BOLİÇ Harita Mühendisi Oda Sicil No:6636	Eyüp Sultan YÜKSEL İmar Ve Şehircilik Md.V.	Ahmet KELEŞ Çarşıbaşı Belediye Başkanı		KADASTRO MÜDÜLÜĞÜ
TARİH					
İMZA					