TRABZON İLİ,ÇARŞIBAŞI İLÇESİ, BÜYÜKDERE/ÇARŞIBAŞI -SALOVA-KÜÇÜKKÖY-KADIKÖY MAHALLELERİ
8 NOLU DÜZENLEME SAHASI/18 MADDE UYGULAMASI PARSELASYON PROJESİ

ÖRNEK:16

Tapu ve Kadastro
Genel Müdürlüğü

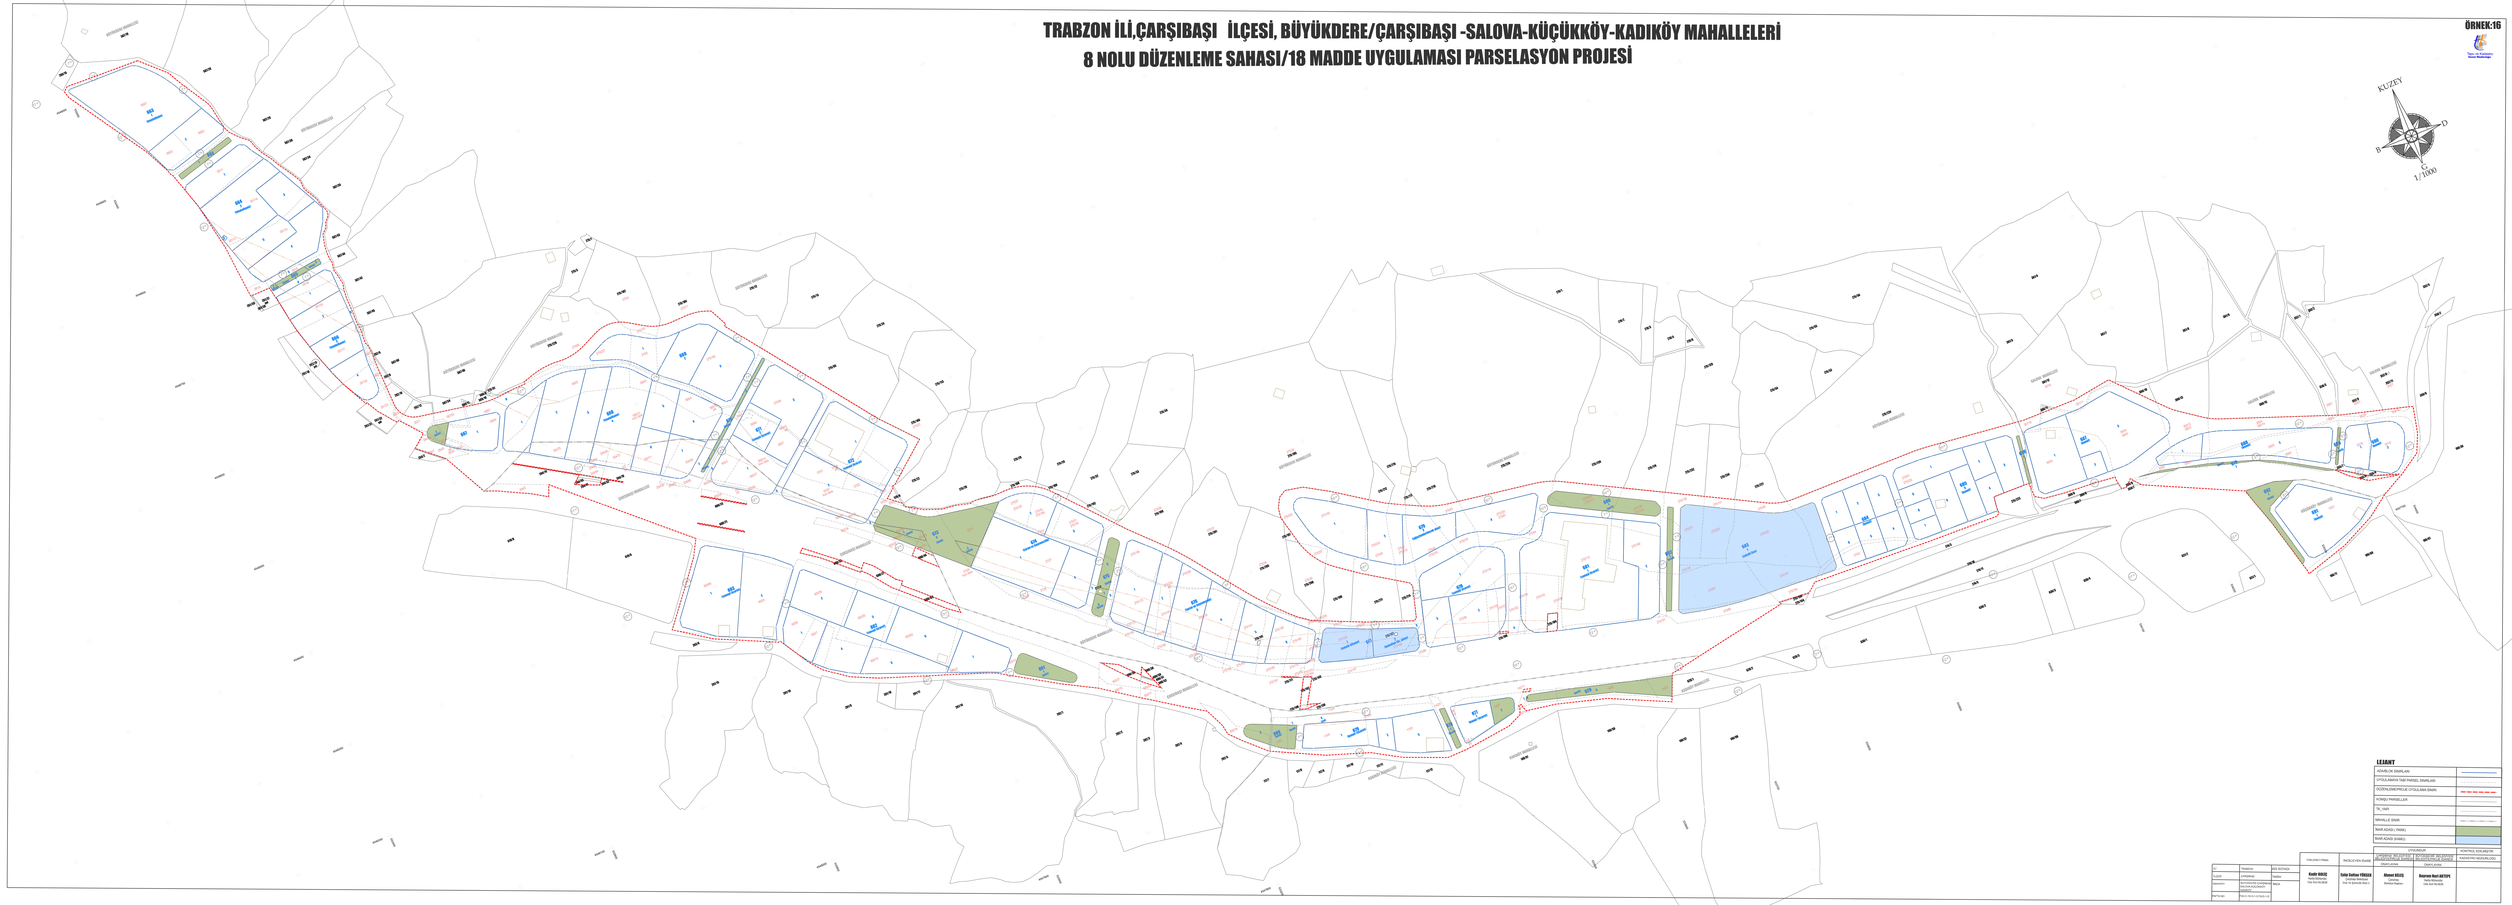

LEJANT

AÇIKLIK SINIRLARI	
UYGULAMAYA TABİ PARSEL SINIRLARI	
DÜZENLEME/PROJE UYGULAMA SINIRI	
KORİDU PARSELLER	
TK_PARS	
MAHALLE SINIRI	
İMAR ADASI / PARSEL	
İMAR ADASI SIGNALI	

1	TAMİRİ İÇİN	MD SÖYNER	
0	İLK İŞ	Ekim	

UYGULAMACI

YÜKLENİCİ FİRMA	PROJELİ İFYA ŞEFİ	İŞ YÖNETİMİ ŞEFİ	KONTROL KOLUNDA
ÇAĞRI AYDIN	ÇAĞRI AYDIN	ÇAĞRI AYDIN	NAMAN PRO MÜHENDİSLİK
Kadir BOLCU Harita Mühendisi Oda Sicil No:4216	**Sabip Emiliano YÜKSEK** Harita Mühendisi Oda Sicil No:3204 İMAR İŞ ŞEFİ	**Ahmet KESİŞ** Harita Mühendisi İmar Şefi	**Hüseyin Hurri ŞAYGIN** Harita Mühendisi Oda Sicil No:3610