


01					
06					
11	C				
16					
21	22	23	24	25	

ÇARŞIBAŞI
(TRABZON)

F42-c-18-b-4-d

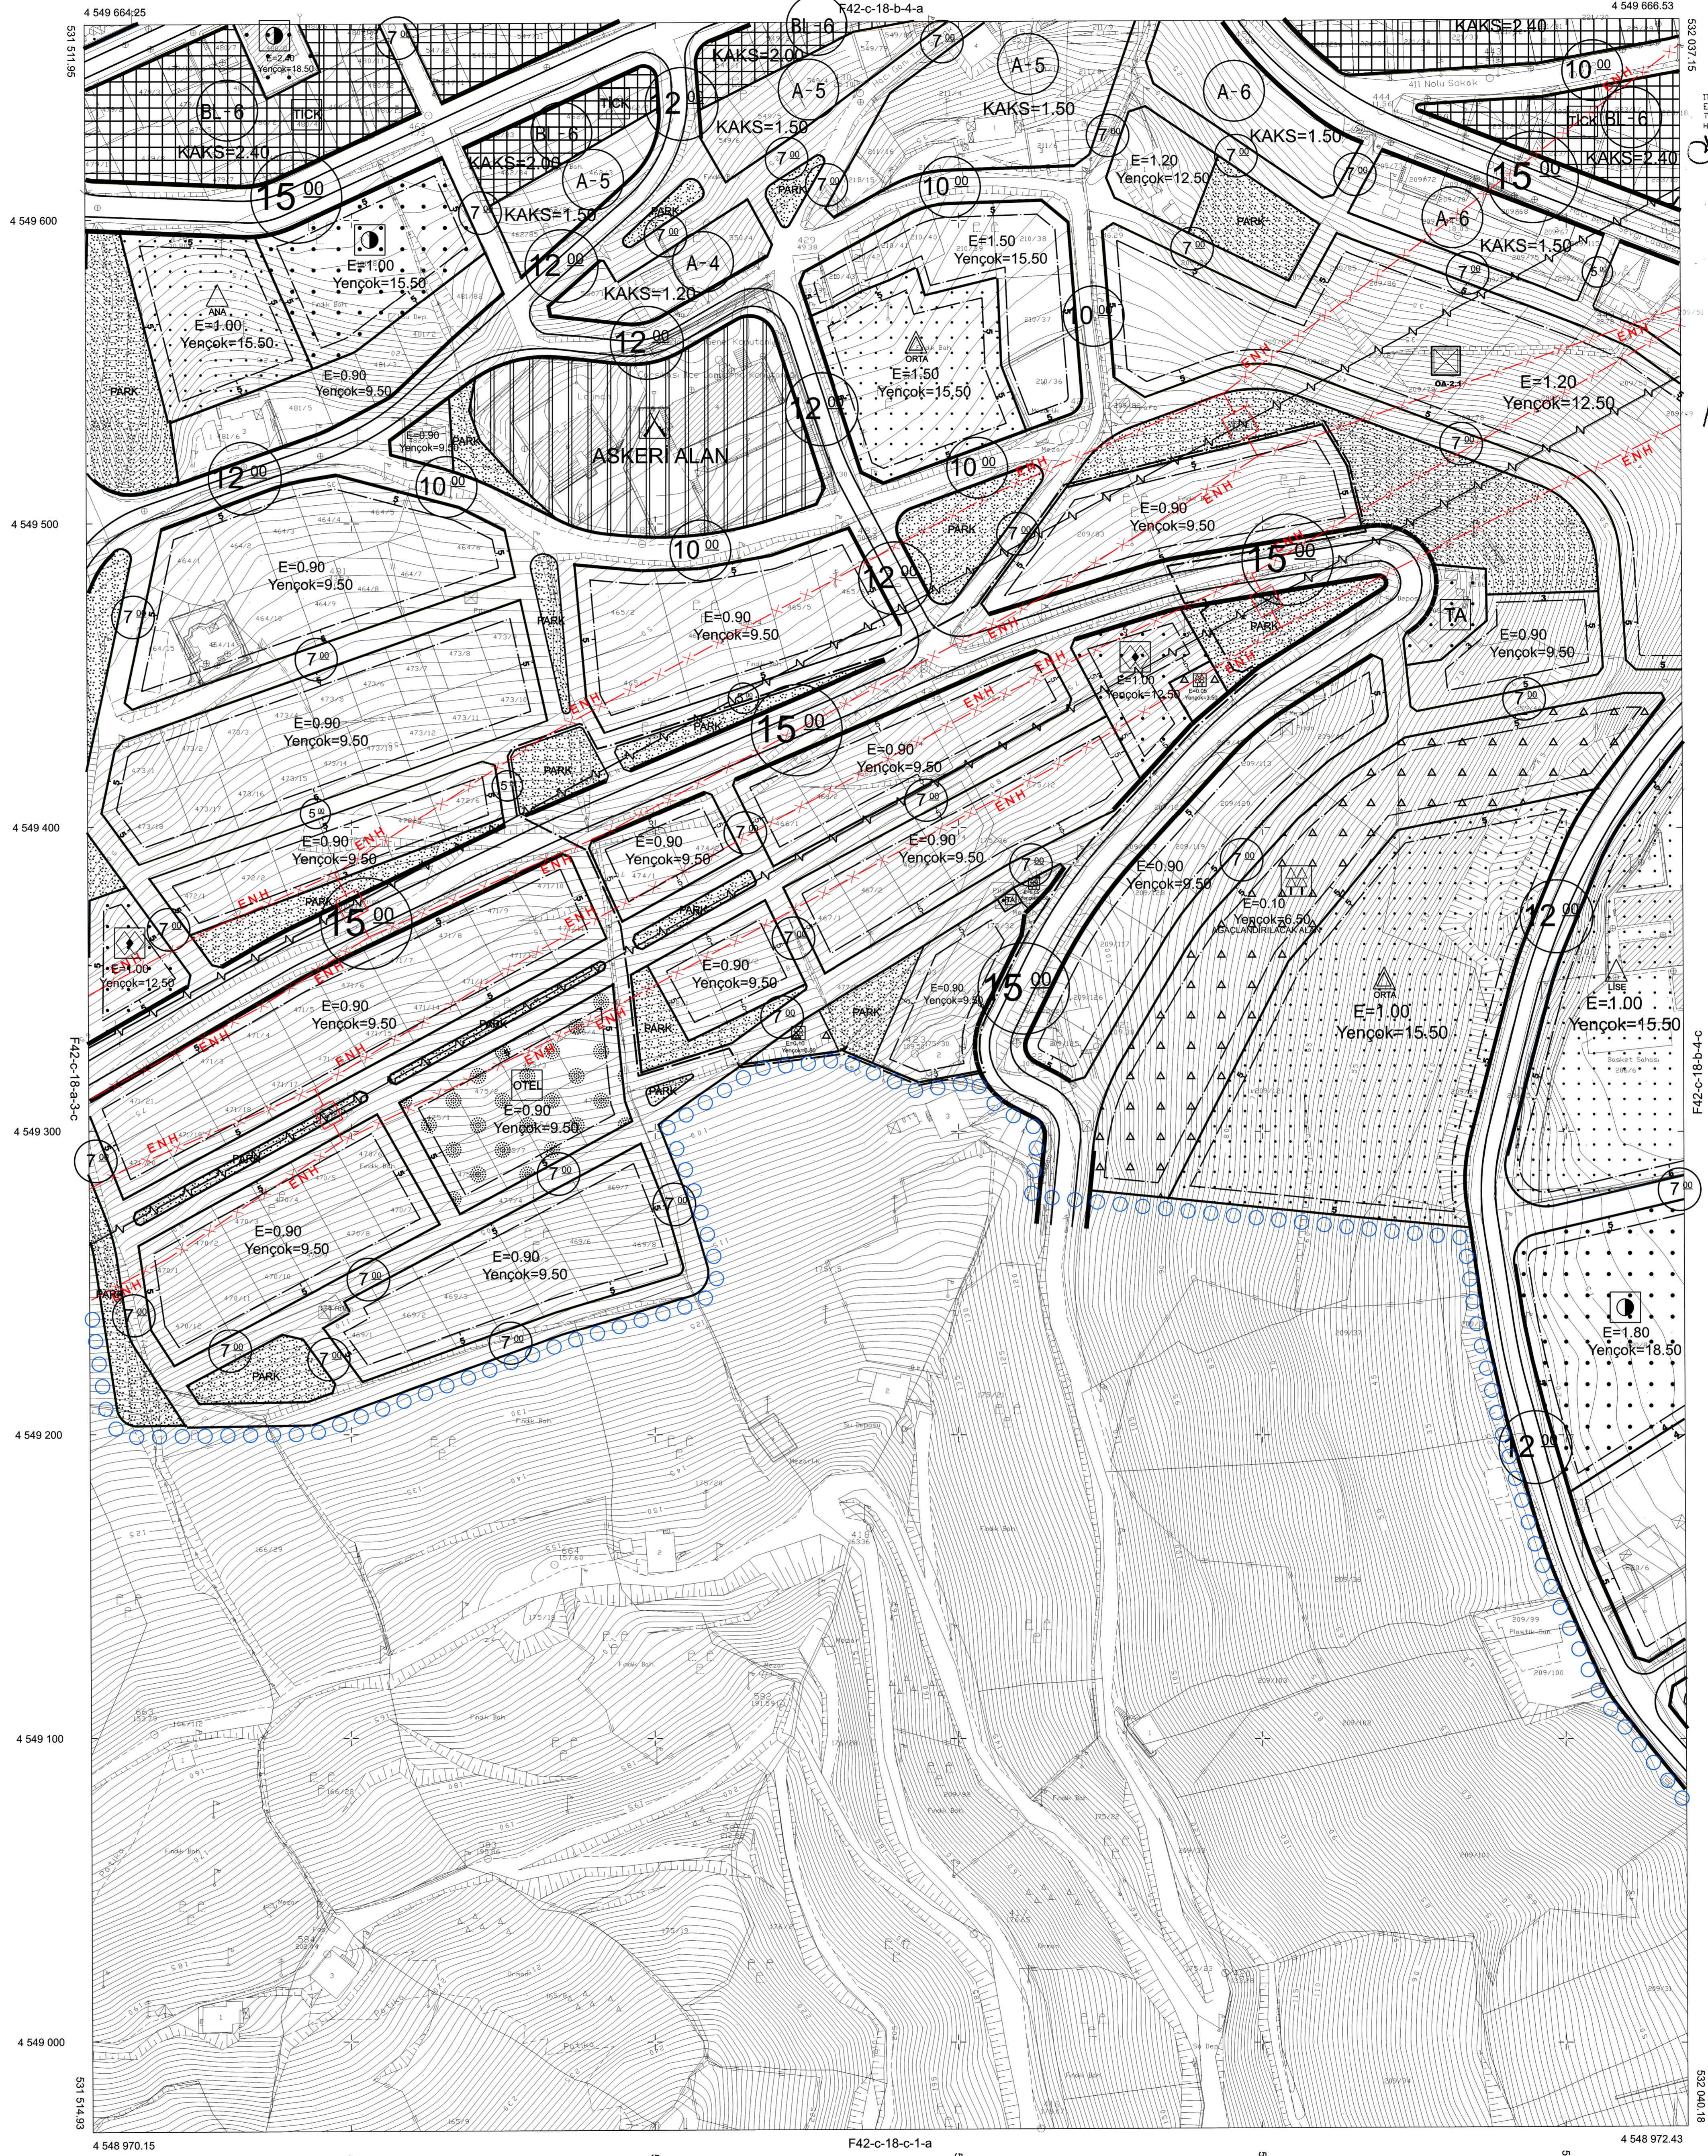

**TRABZON İLİ - ÇARŞIBAŞI İLÇESİ
ÇARŞIBAŞI MAHALLESİ**

175/209/466/467/474/476/477 ADA
12-13-26-30-31-32-33-34-35-36/83-94/1-2-3-
4/1-2-3-4/1-2/1/1-2-5 PARSELE İLİŞKİN
UYGULAMA İMAR PLANI DEĞİŞİKLİĞİ

GÖSTERİM

- PLAN DEĞİŞİKLİĞİ ONAMA SINIRI
- KADASTRAL PARSEL SINIRI
- SOSYAL TESİS ALANI
- TEKNİK ALTYAPI ALANI
- AĞAÇLANDIRILACAK ALAN
- PARK
- E : ... YAPI EMSALİ
- Yençok : ... ENÇOK BİNA YÜKSEKLİĞİ
- TAŞIT YOLU
- YAYA YOLU VE BÖLGESİ

PLAN NOTU: 1) Açıklanmayan Hususlarda İlgili Kanun, Yönetmelik ve Meri İmar Planı Hükümlerine Uyulacaktır.

1/1000 ÖLÇEK KUZZEY

İTİP 96 KORDENAT SİSTEMİNE VE 19980
EPÖBÜNE, DOKU M.H. T.C. LTD. ŞTİ
TRABZON MAHALLESİ 69 KEET KALINLIĞI
HARİTA ÇİZİMİ: 6 /02/2018



İLİŞİMLERİNİN
ŞEHİR PLANI
HARİTA ÇİZİMİ